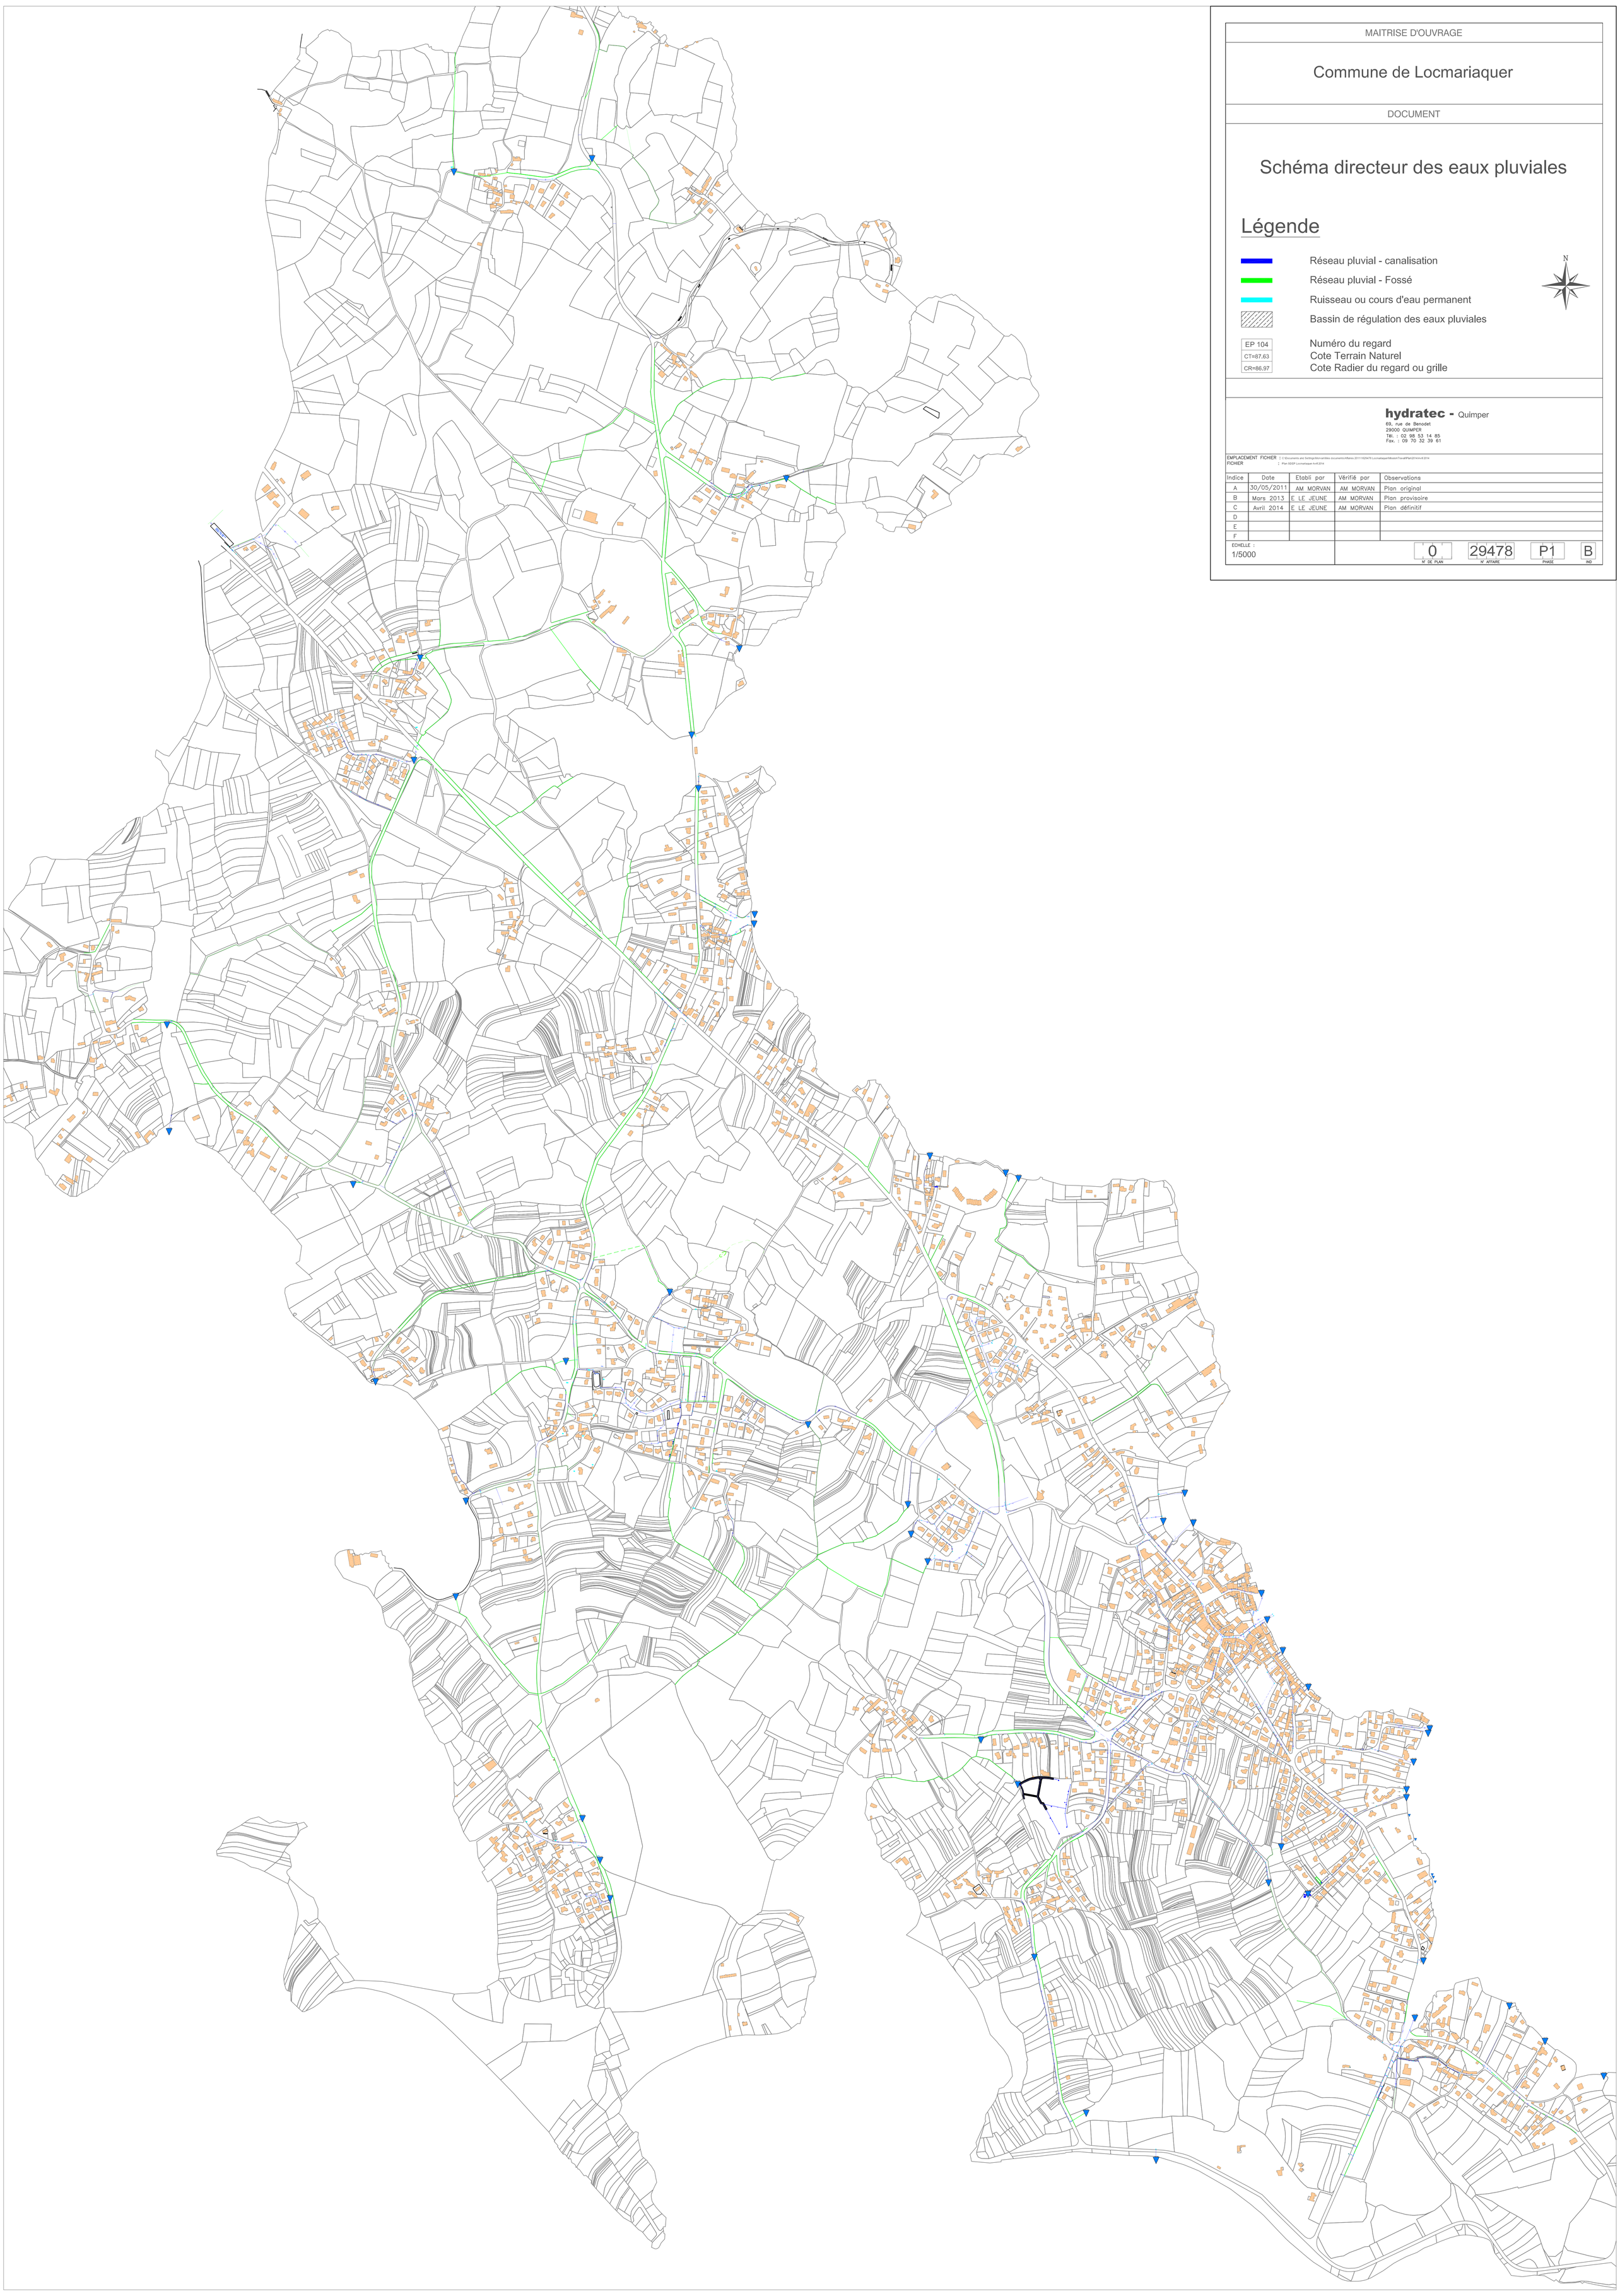

MAITRISE D'OUVRAGE

Commune de Locmariaquer

DOCUMENT

Schéma directeur des eaux pluviales

Légende

- Réseau pluvial - canalisation
- Réseau pluvial - Fossé
- Ruisseau ou cours d'eau permanent
- Bassin de régulation des eaux pluviales

EP 104	Numéro du regard
CT=87.63	Cote Terrain Naturel
CR=86.97	Cote Radier du regard ou grille

N

hydratec - Quimper
69, rue de Benodet
29000 QUIMPER
Tél. : 02 98 53 14 85
Fax. : 09 70 32 39 61

EMPLACEMENT FICHIER : C:\Documents and Settings\Monnaie\Mes documents\Affaires 2011\29478 Locmariaquer\Hydratec\Tranvail\Plan\2014\Avril 2014
FICHIER : Plan SDEP Locmariaquer Avril 2014

Indice	Date	Etabli par	Vérifié par	Observations
A	30/05/2011	AM MORVAN	AM MORVAN	Plan original
B	Mars 2013	E LE JEUNE	AM MORVAN	Plan provisoire
C	Avril 2014	E LE JEUNE	AM MORVAN	Plan définitif
D				
E				
F				

ECHELLE : 1/5000

N° DE PLAN	N° AFFAIRE	PHASE	IND
0	29478	P1	B